




LOCALIZAÇÃO
S/ ESCALA

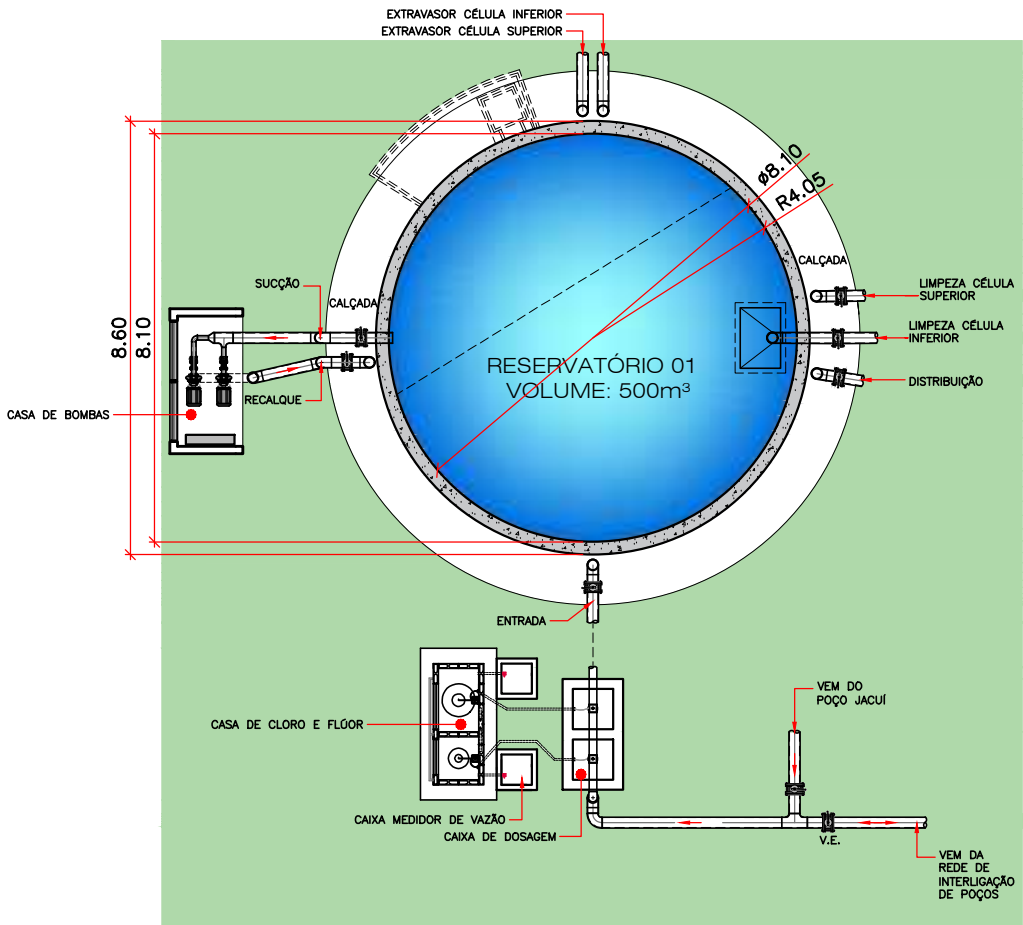


PLANTA BAIXA
ESCALA 1:150

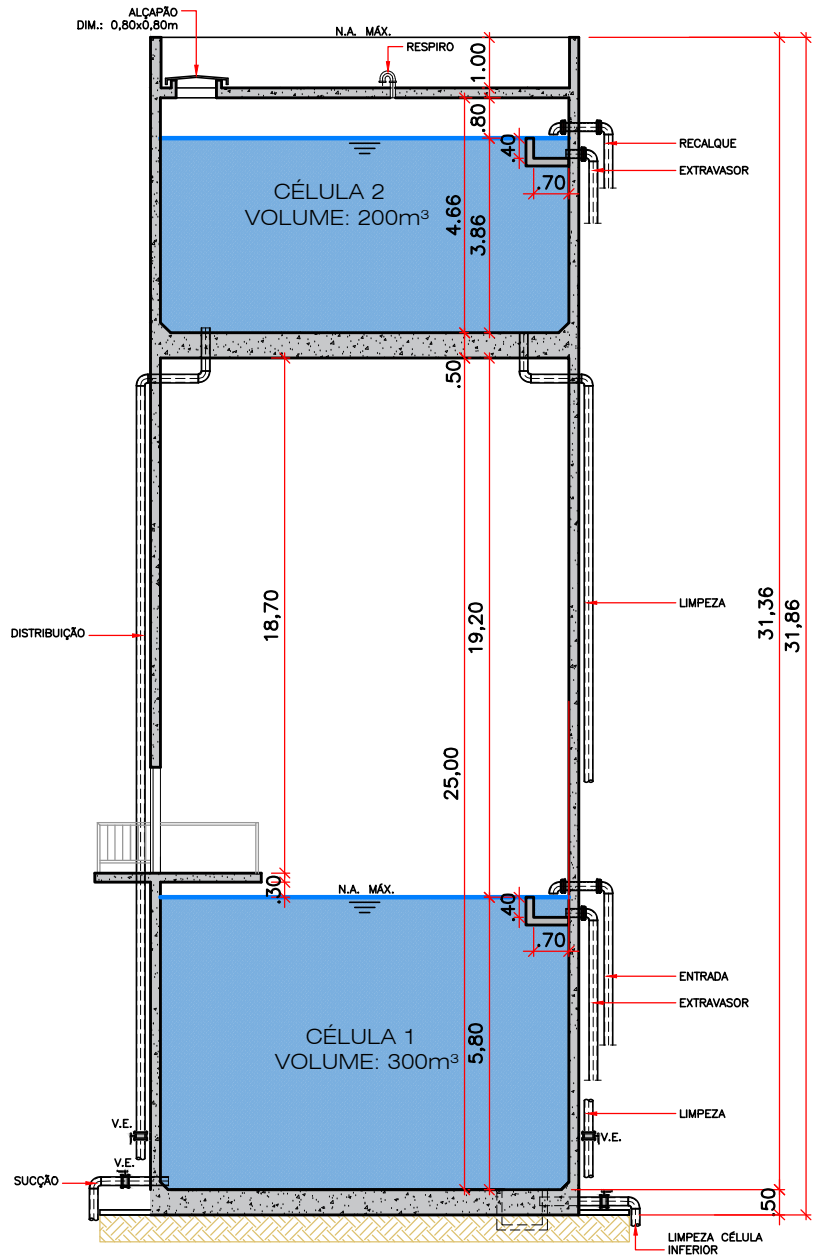


CORTE
ESCALA 1:150

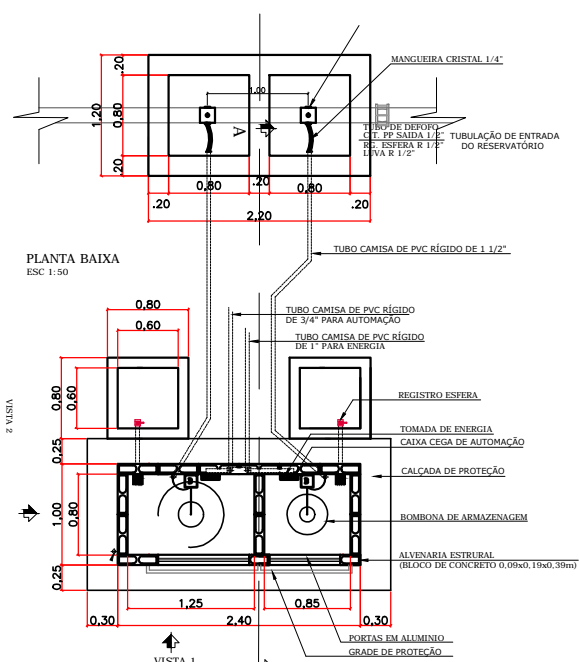

CASA DE CLORO E FLUOR
ESCALA 1:50

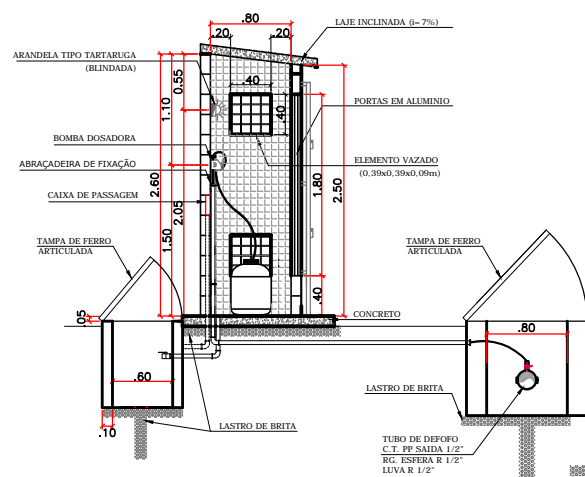

CORTE A
ESCALA 1:50

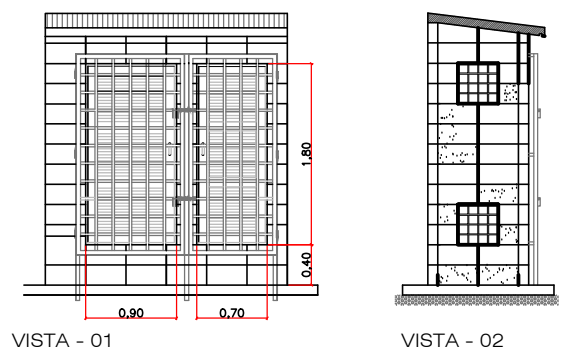

VISTA CASA DE CLORO E FLUOR
ESCALA 1:50

Desenho:
WVJ - MLF

Responsável técnico:
ENG. WALDO VILLANI JUNIOR
CREA: 060.092.340-2



PREFEITURA MUNICIPAL
DE SÃO JOÃO DA BARRA

Nº do Desenho:
23181 - 02/11

Arquivo Digital:
23181 - SAA 02 - DMC 01 - RESERVATÓRIO-1.dwg

Data:
20/04/2023

Escala:
1:150

Nº da Prancha:

Título:
SAA 02 ATAFONA - DMC 01 RESERVATÓRIO 500,00m³

02/11