


SES 07 - ETE BARRA DO AÇU
PLANTA ELEVATÓRIA DE ESGOTO
ESCALA 1:75

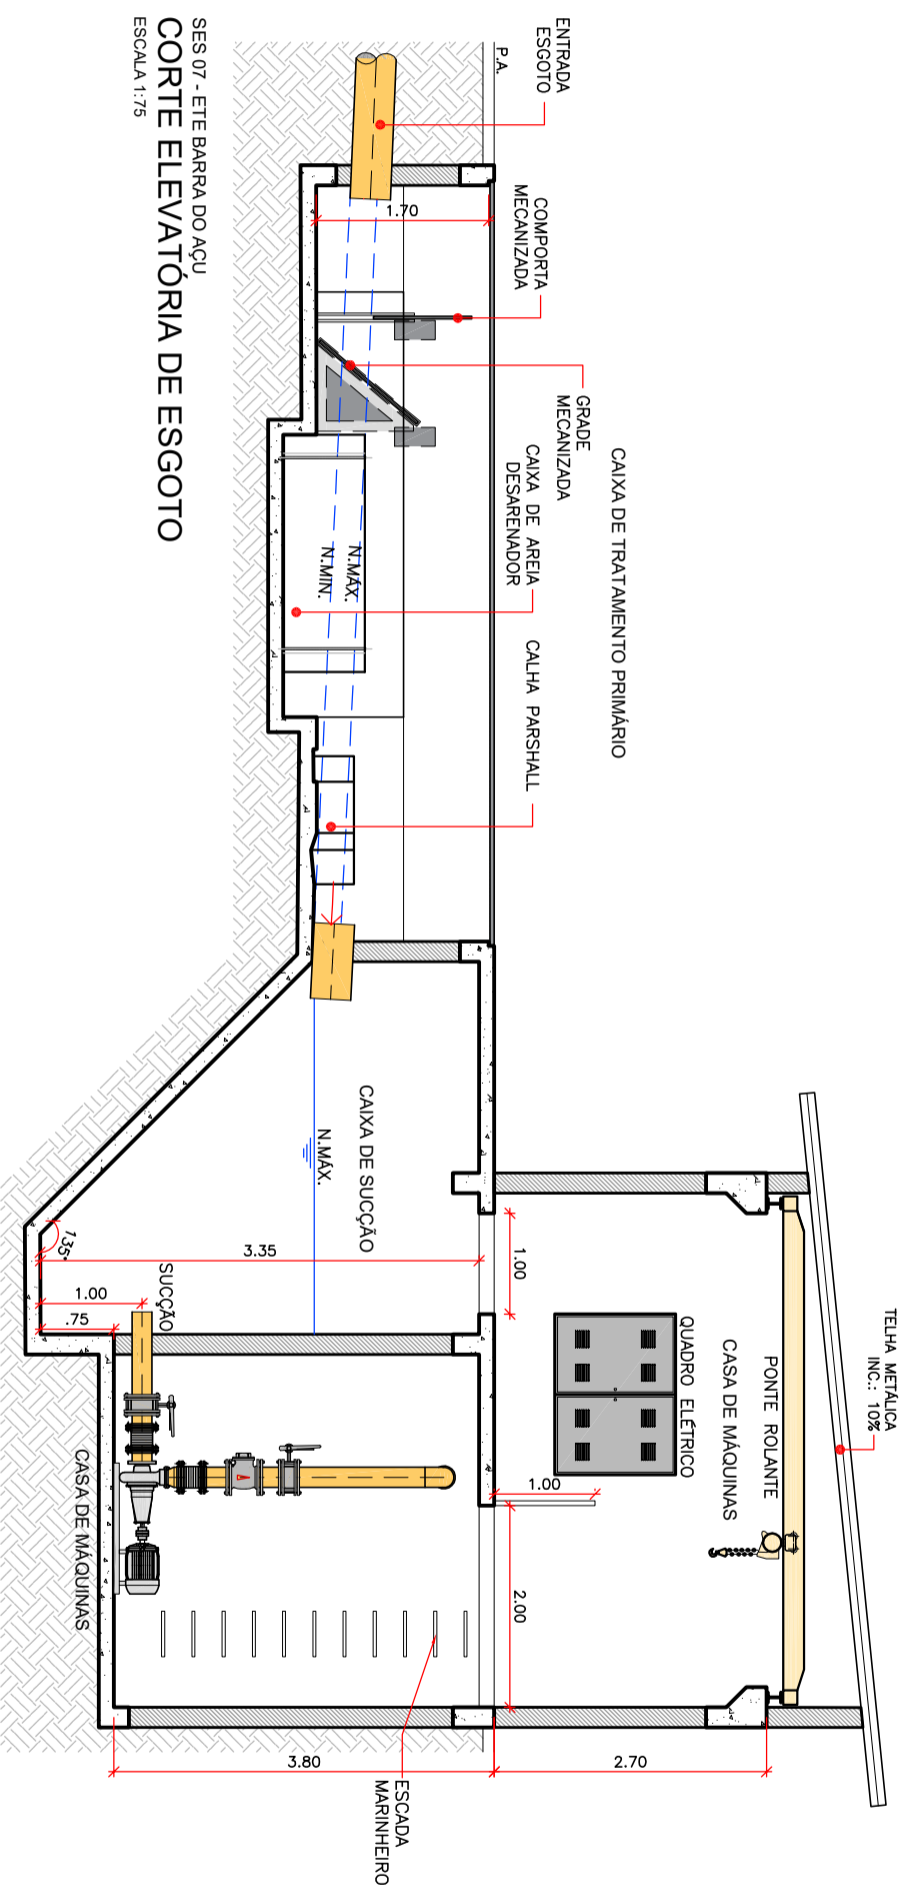

SES 07 - ETE BARRA DO AÇU
CORTE ELEVATORIA DE ESGOTO
ESCALA 1:75

Desenho: WVJ - MLF	Responsável técnico: ENG. WALDO VILLANI JUNIOR CREA: 060.092.340-2		Data: 20/04/2023	Escala: 1:50	
Nº do Desenho: 23181 - 11/17	Arquivo Digital: 23181-ESGOTO-FL-11-ETE-ELEVATORIA.dwg		Nº da Prancha: 11/17		
Título: SES 07 - ETE BARRA DO AÇU - ESTAÇÃO ELEVATÓRIA DE ESGOTO BRUTO					