


PLANTA IMPLANTAÇÃO
ESCALA: 1/150

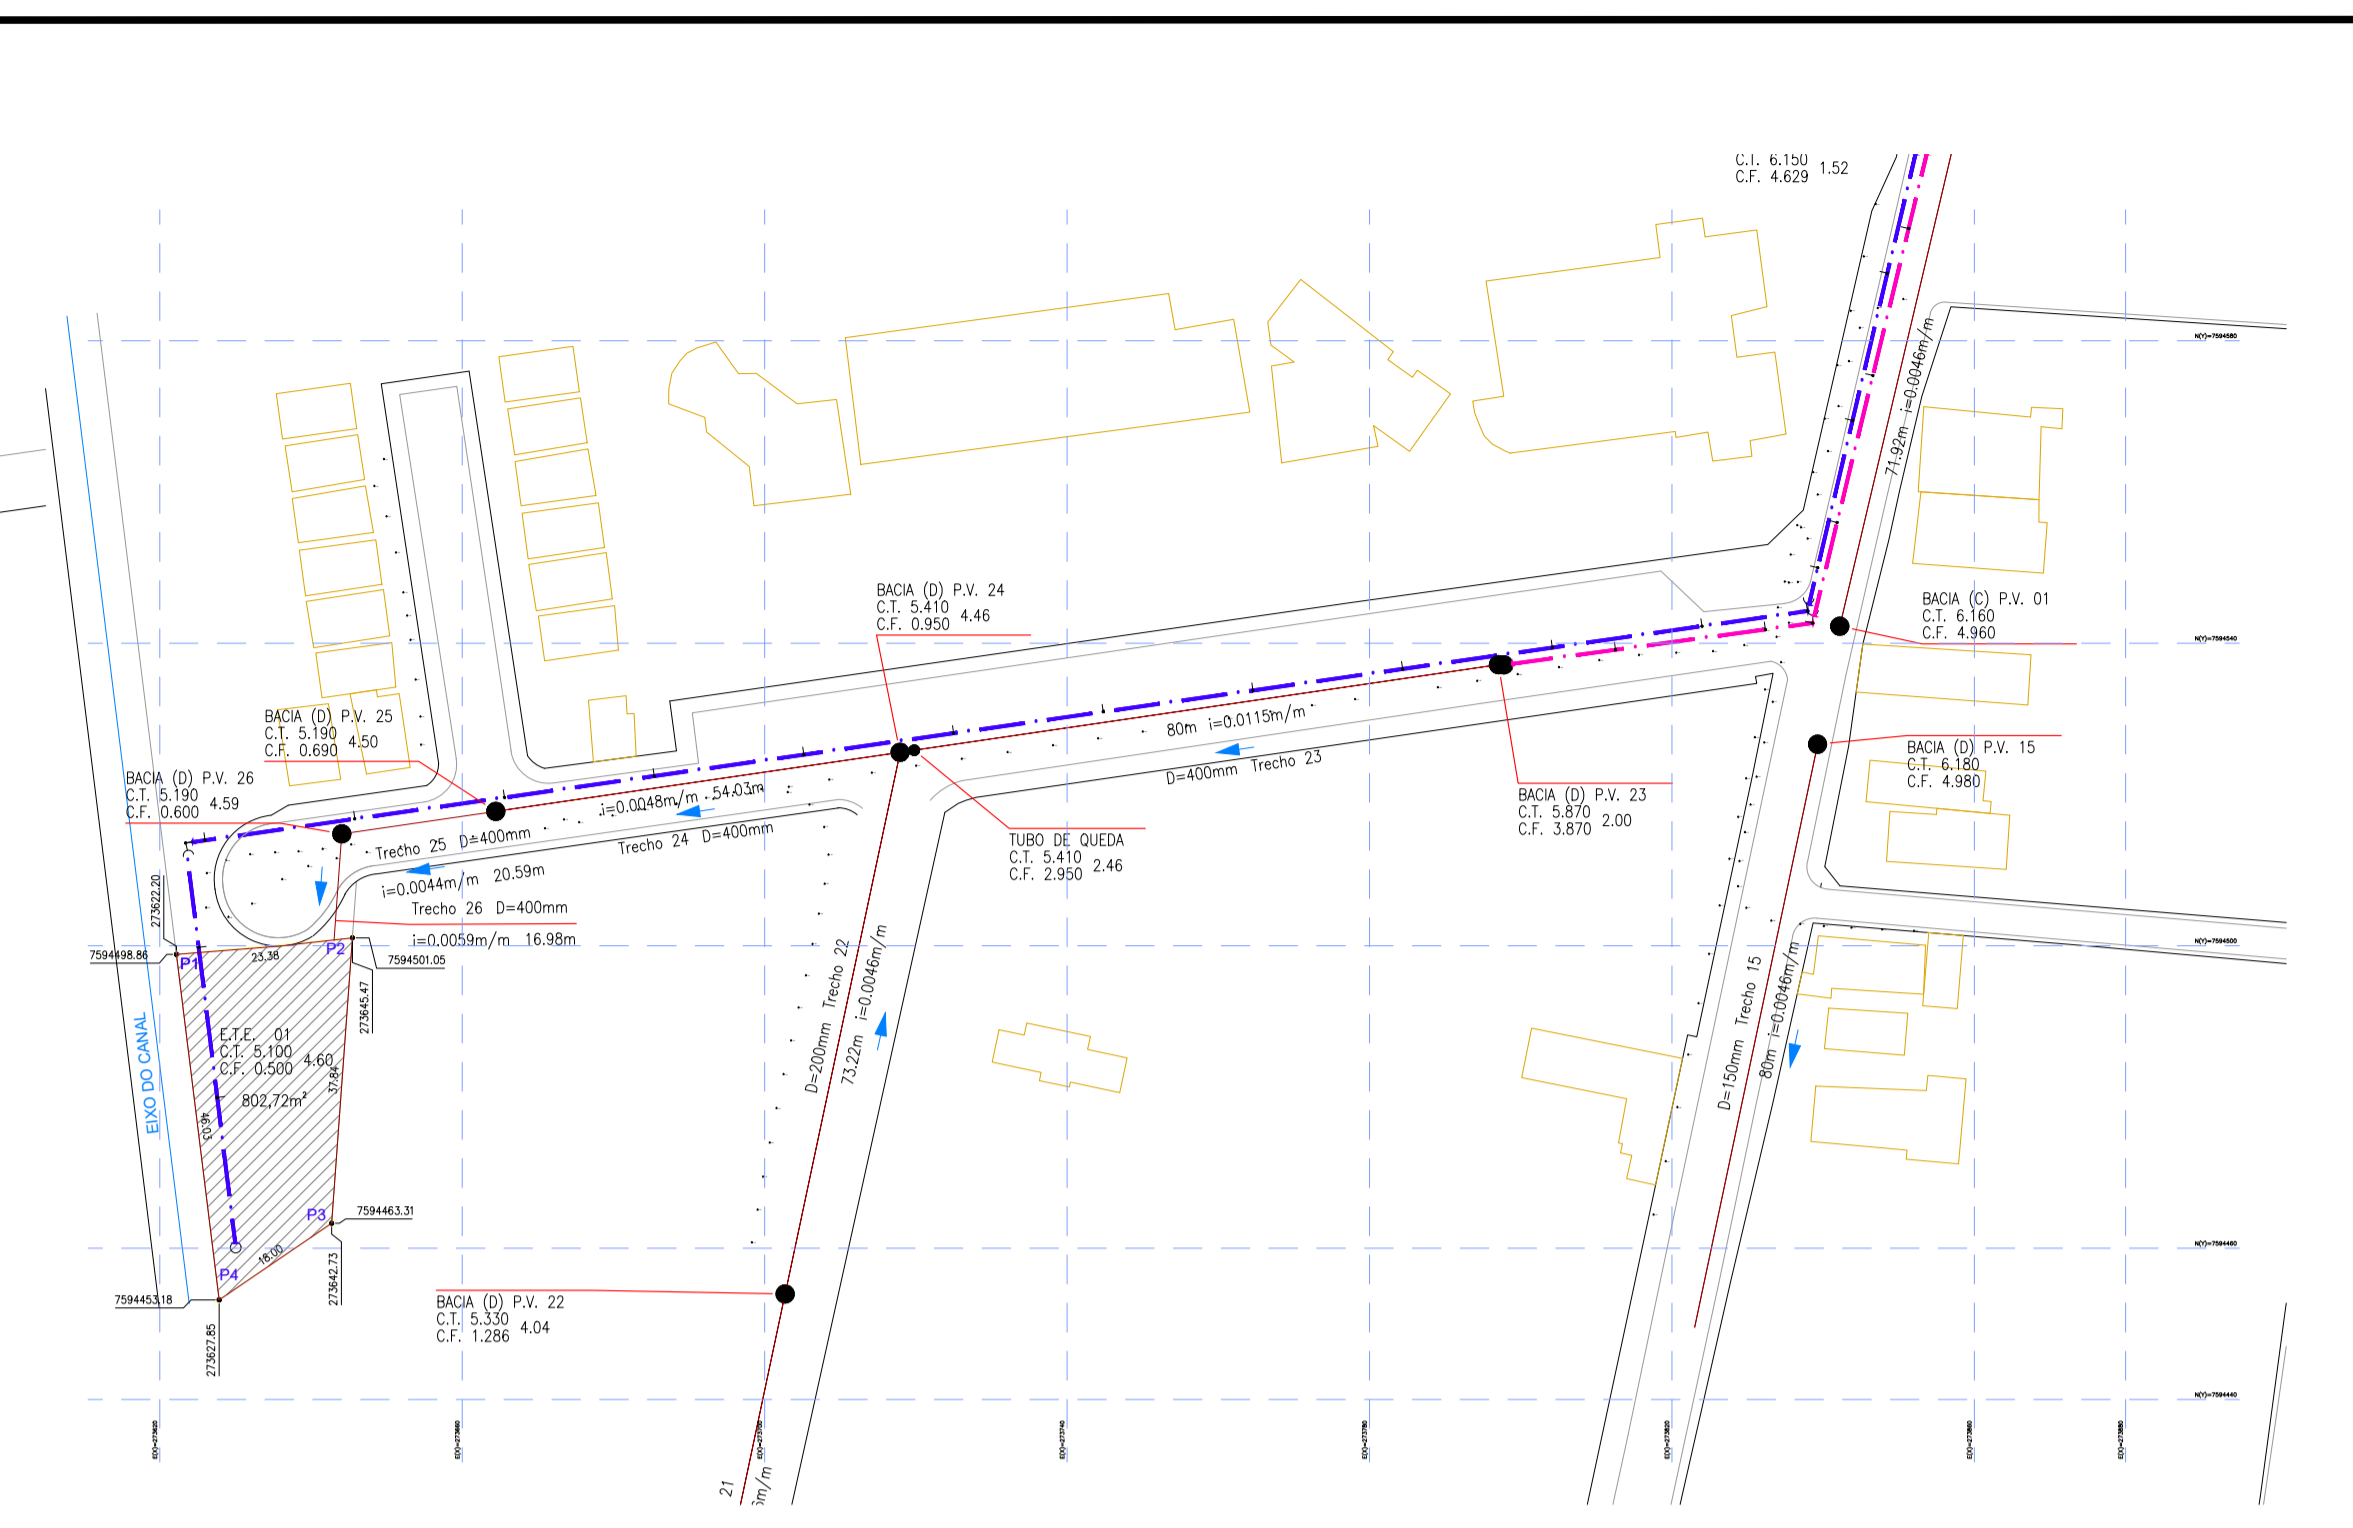

PLANTA SITUAÇÃO GEORREFERENCIADA
ESCALA: 1/500

PONTO	COORDENADA N	COORDENADA E	VERTICES	AZIMUTE
1	273622.20	7594498.86	P1-P2	Length = 23.377, Angle in XY Plane = 264d37'41"
2	273645.47	7594501.05	P2-P3	Length = 37.845, Angle in XY Plane = 4d8'53"
3	273642.73	7594463.31	P3-P4	Length = 18.000, Angle in XY Plane = 55d46'24"
4	273627.85	7594453.18	P4-P1	Length = 46.030, Angle in XY Plane = 172d56'39"

- LEGENDA**
- RA- REATOR AERÓBIO
 - DS- DECANTADOR SECUNDÁRIO
 - DT- DECANTADOR TERCIÁRIO
 - TD- TANQUE DESINFECÇÃO
 - TP- TANQUE DE PREPARO
 - CP- CALHA PARSHALL
 - SPJ- SPIDER JET
 - MJP- MISTURADOR
 - BR- BOMBAS DE RECICLO
 - BD- BOMBA DOSADORA
 - MIX- MISTURADOR ESTÁTICO
 - CXD- CAIXA DA MANGUEIRA DOSADORA
 - CXE- CAIXA DA ELÉTRICA
 - EL- ELETRODUTO
 - TBD- TUBO PARA PASSAGEM DA MANGUEIRA DOSADORA
 - FA- FONTE DE ÁGUA
 - DTV - DISTRIBUIDOR DE VASÃO

- Tubulação Coletora por gravidade
- - - - Tubulação de recalque Efluente Tratado
- - - - Tubulação de recalque Elevatórias

No. DO DOCUMENTO	DESCRIÇÃO
Códigos de Emissão:	
AB-As Built	AP-Aprovação
LC-Construção	IN-Informação
FA-Fabricação	CT-Certificado
CO-Comentários	
<p>ESTADO DO RIO DE JANEIRO PREFEITURA MUNICIPAL SÃO JOÃO DA BARRA SECRETARIA MUNICIPAL MEIO AMBIENTE E SERVIÇOS PÚBLICOS</p>	
<p>SISTEMA REDES DE ESGOTAMENTO SANITÁRIO BARCELOS 6º DISTRITO DE SÃO JOÃO DA BARRA/RJ.</p>	
<p>AUTOR DO PROJETO MAXUEL BERNADES DONATO ENGENHEIRO CIVIL ENGENHEIRO DE SEGURANÇA DO TRABALHO ENGENHEIRO SANITARISTA E AMBIENTAL ESP. ENGENHEIRO DE AVALIAÇÕES E PERÍCIAS ESP. CREA: 2009101529 ART-2020220220256</p>	
<p>PREFEITURA MUNICIPAL DE SÃO JOÃO DA BARRA SECRETARIA MUNICIPAL DE MEIO AMBIENTE MARCELA NOGUEIRA TOLEDO MATRICULA: 069.211-01</p>	
<p>FISCAL TÉCNICO CONTRATANTE KAIQUE FERNANDO VELEMEN BARRETO ENGENHEIRO CIVIL CREA: 2018105935 MATRICULA: 586.140-01</p>	
00	03/10/2022 EMISSÃO INICIAL
REV.	DATA
<p>DESCRÇÃO</p>	
EXECUTADO	VERIFICADO
APROVADO	
<p>OMEGA ENGENHARIA CSA LTDA. RUA CORONEL PACHE FÁRIA, 213 CAMPOS-RJ. - CEP: 28230-000 TEL: (22)30257633-999644607 Email: omegaengenharia.csa@gmail.com</p>	
<p>ENDEREÇO DA INTERVENÇÃO: DIVERSAS RUAS BARCELOS - SÃO JOÃO DA BARRA - RJ.</p>	
DISCIPLINA:	ESCALA:
PROJETO DE IMPLANTAÇÃO DA ESTAÇÃO DE TRATAMENTO DE ESGOTO TERCIÁRIA. MUNICÍPIO DE SÃO JOÃO DA BARRA-RJ.	INDICADA
DESENHO:	FOUNDAÇÃO:
RODRIGO	01/21
DOCUMENTO:	ANEXO II
	AP

AS INFORMAÇÕES ESTE DOCUMENTO SÃO DE PROPRIEDADE DO CLIENTE. SENDO PROIBIDA A SUA REPRODUÇÃO OU UTILIZAÇÃO SEM PRÉVIA AUTORIZAÇÃO.