


**PLANTA ELEVATÓRIA DE ESGOTO**  
S/ ESCALA

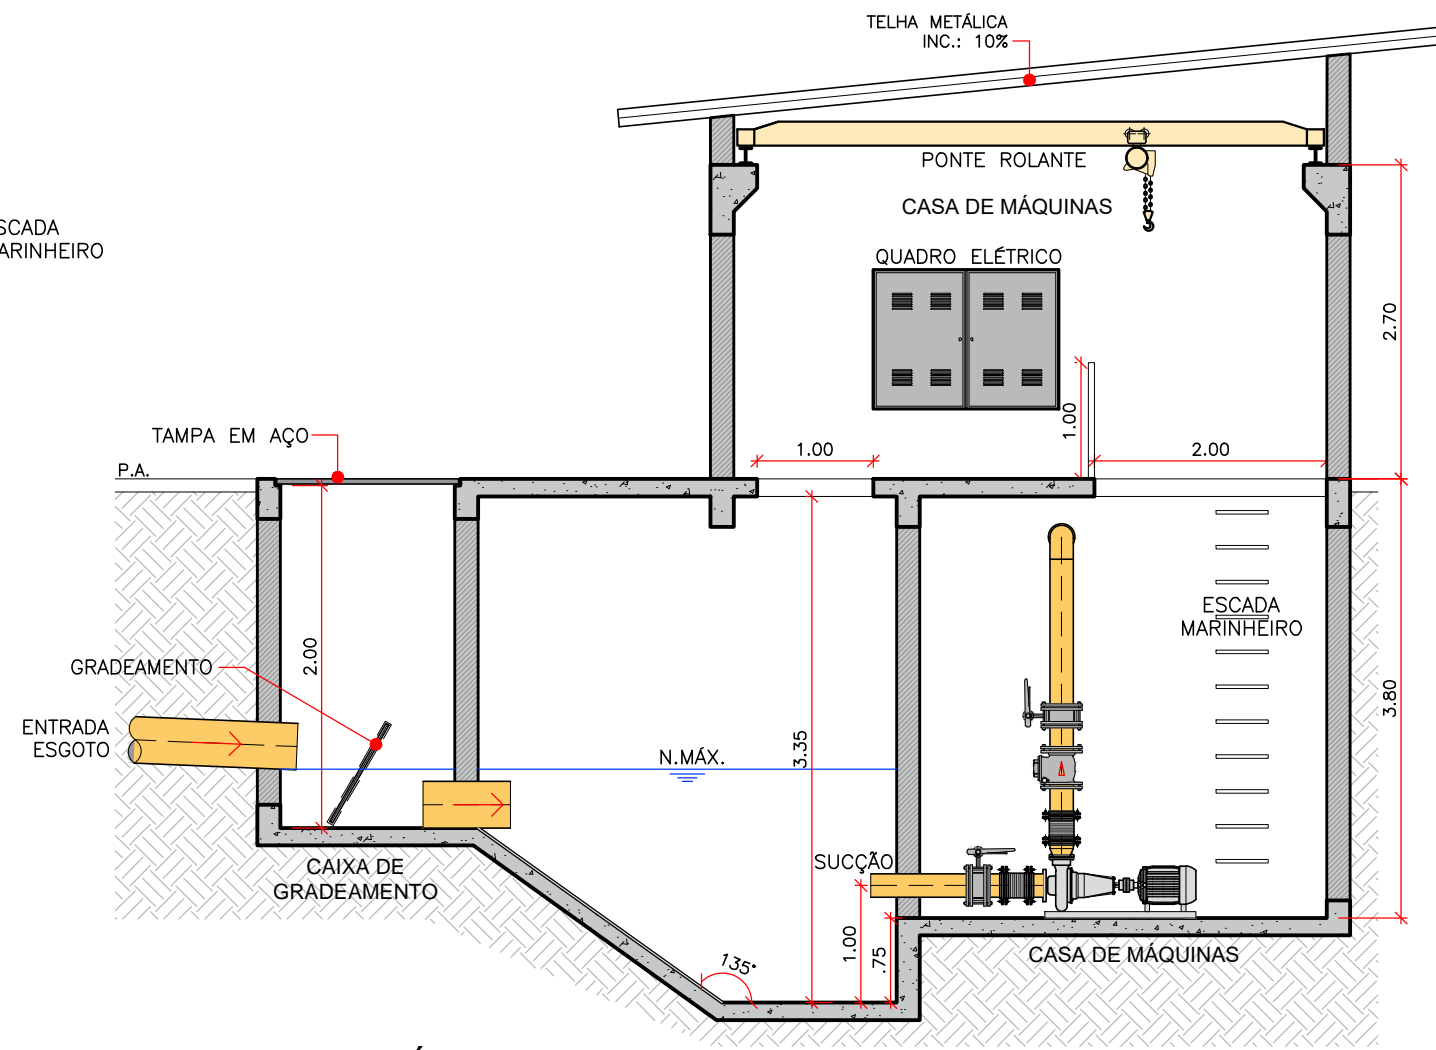

**CORTE ELEVATÓRIA DE ESGOTO**  
S/ ESCALA

Desenho: <b>WVJ - MLF</b>	Responsável técnico: ENG. WALDO VILLANI JUNIOR CREA: 060.092.340-2		 PREFEITURA MUNICIPAL DE SÃO JOÃO DA BARRA
Nº do Desenho: <b>23181 - 08/17</b>	Arquivo Digital: 23181-ESGOTO-FL-08-ETE-ELEVATÓRIA.dwg	Data: <b>20/04/2023</b>	Escala: <b>SEM ESCALA</b>
Título: <b>SES 01 - ETE MATADOURO - ESTAÇÃO ELEVATÓRIA DE ESGOTO BRUTO</b>			Nº da Prancha: <b>08/17</b>