


DET. GENÉRICO - ETES COMPACTAS  
**PLANTA ELEVATÓRIA DE ESGOTO**  
 ESCALA 1:50

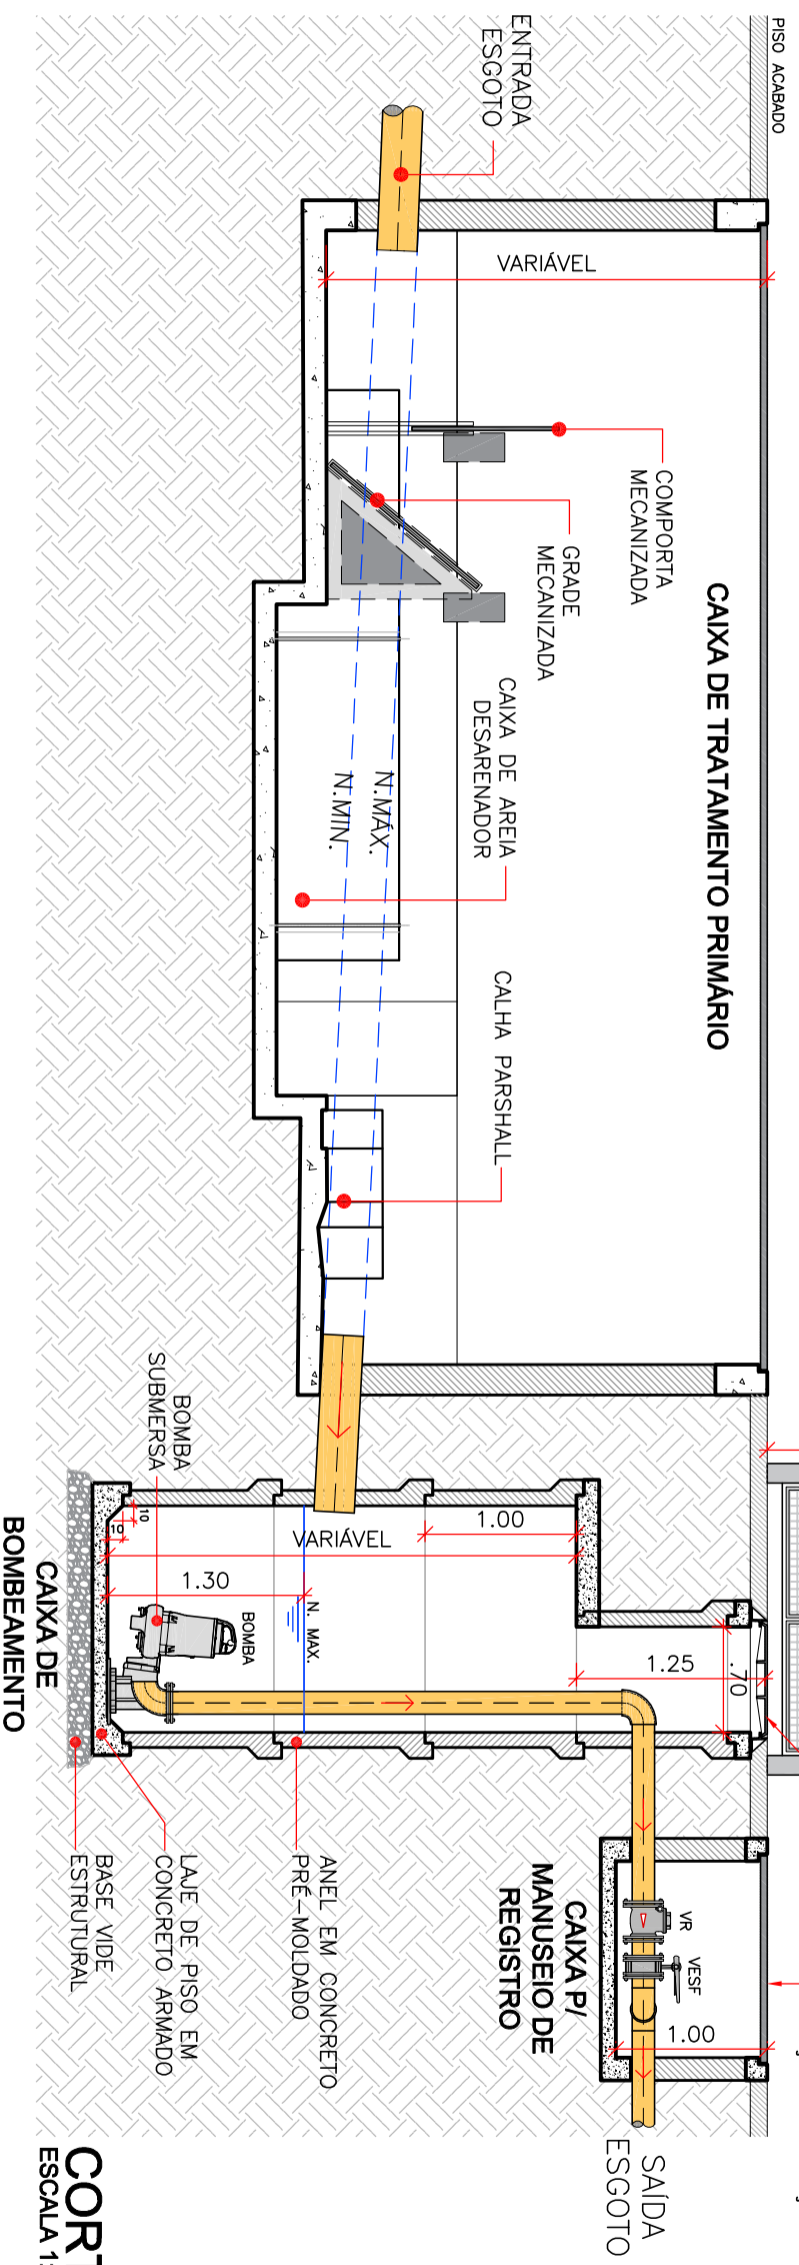

**CORTE A**  
 ESCALA 1:50

ESTAÇÃO ELEVATÓRIA DE ESGOTO BRUTO	
SISTEMA DE ESGOTO	Q (L/s)
SES 02 - CAJUEIRO	10,08 L/s
SES 03 - BARCELOS	9,63 L/s
SES 04 - PALACETE	6,70 L/s
SES 06 - MATO ESCURO	9,20 L/s

Desenho: WVJ - MLF	Responsável técnico: ENG. WALDO VILLANI JUNIOR CREA: 060.092.340-2	FGV	PREFEITURA MUNICIPAL DE SÃO JOÃO DA BARRA
Nº do Desenho: 23181 - 09/17	Arquivo Digital: 23181-ESGOTO-FL-09-ETE-ELEVATÓRIA.dwg	Data: 20/04/2023	Escala: SEM ESCALA
Título: SES 02 / SES 03 / SES 04 / SES 06 - ETES COMPACTAS ESTAÇÃO ELEVATÓRIA DE ESGOTO BRUTO			Nº da Plancha: 09/17