


DET. GENÉRICO - ETES COMPACTAS
PLANTA ELEVATÓRIA DE ESGOTO
 ESCALA 1:50

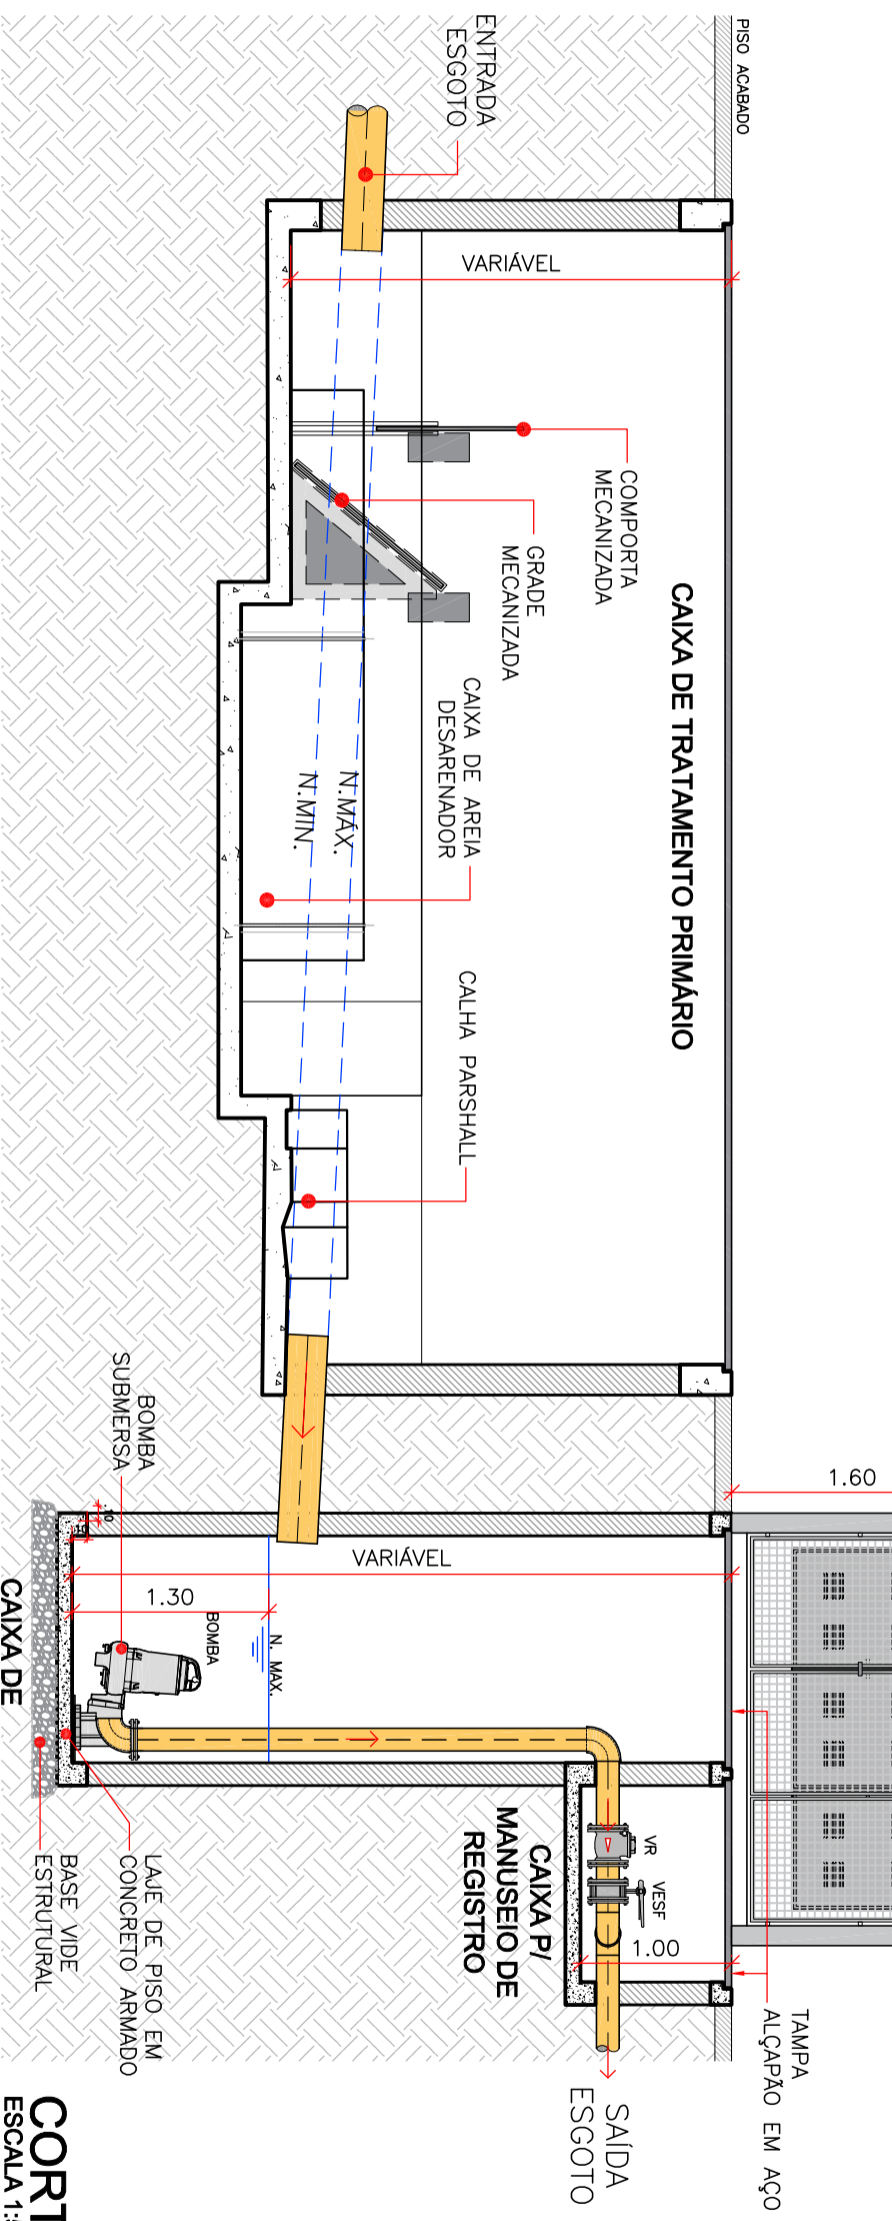

CORTE A
 ESCALA 1:50

ESTAÇÃO ELEVATÓRIA DE ESGOTO BRUTO	
SISTEMA DE ESGOTO	Q (L/s)
SES 05 - SABONETE	13,48 L/s

Desenho:	WVJ - MLF	Responsável técnico:	ENG. WALDO VILLANI JUNIOR CREA: 060.092.340-2	FGV	PREFEITURA MUNICIPAL DE SÃO JOÃO DA BARRA
Nº do Desenho:	23181 - 10/17	Arquivo Digital:	23181-ESGOTO-FL-10-ETE-ELEVATÓRIA.dwg	Data:	20/04/2023
Título:	SES 05 - ETE SABONETE - ESTAÇÃO ELEVATÓRIA DE ESGOTO BRUTO	Escala:	SEM ESCALA	Nº da Prancha:	10/17