



Rio Paraíba do Sul

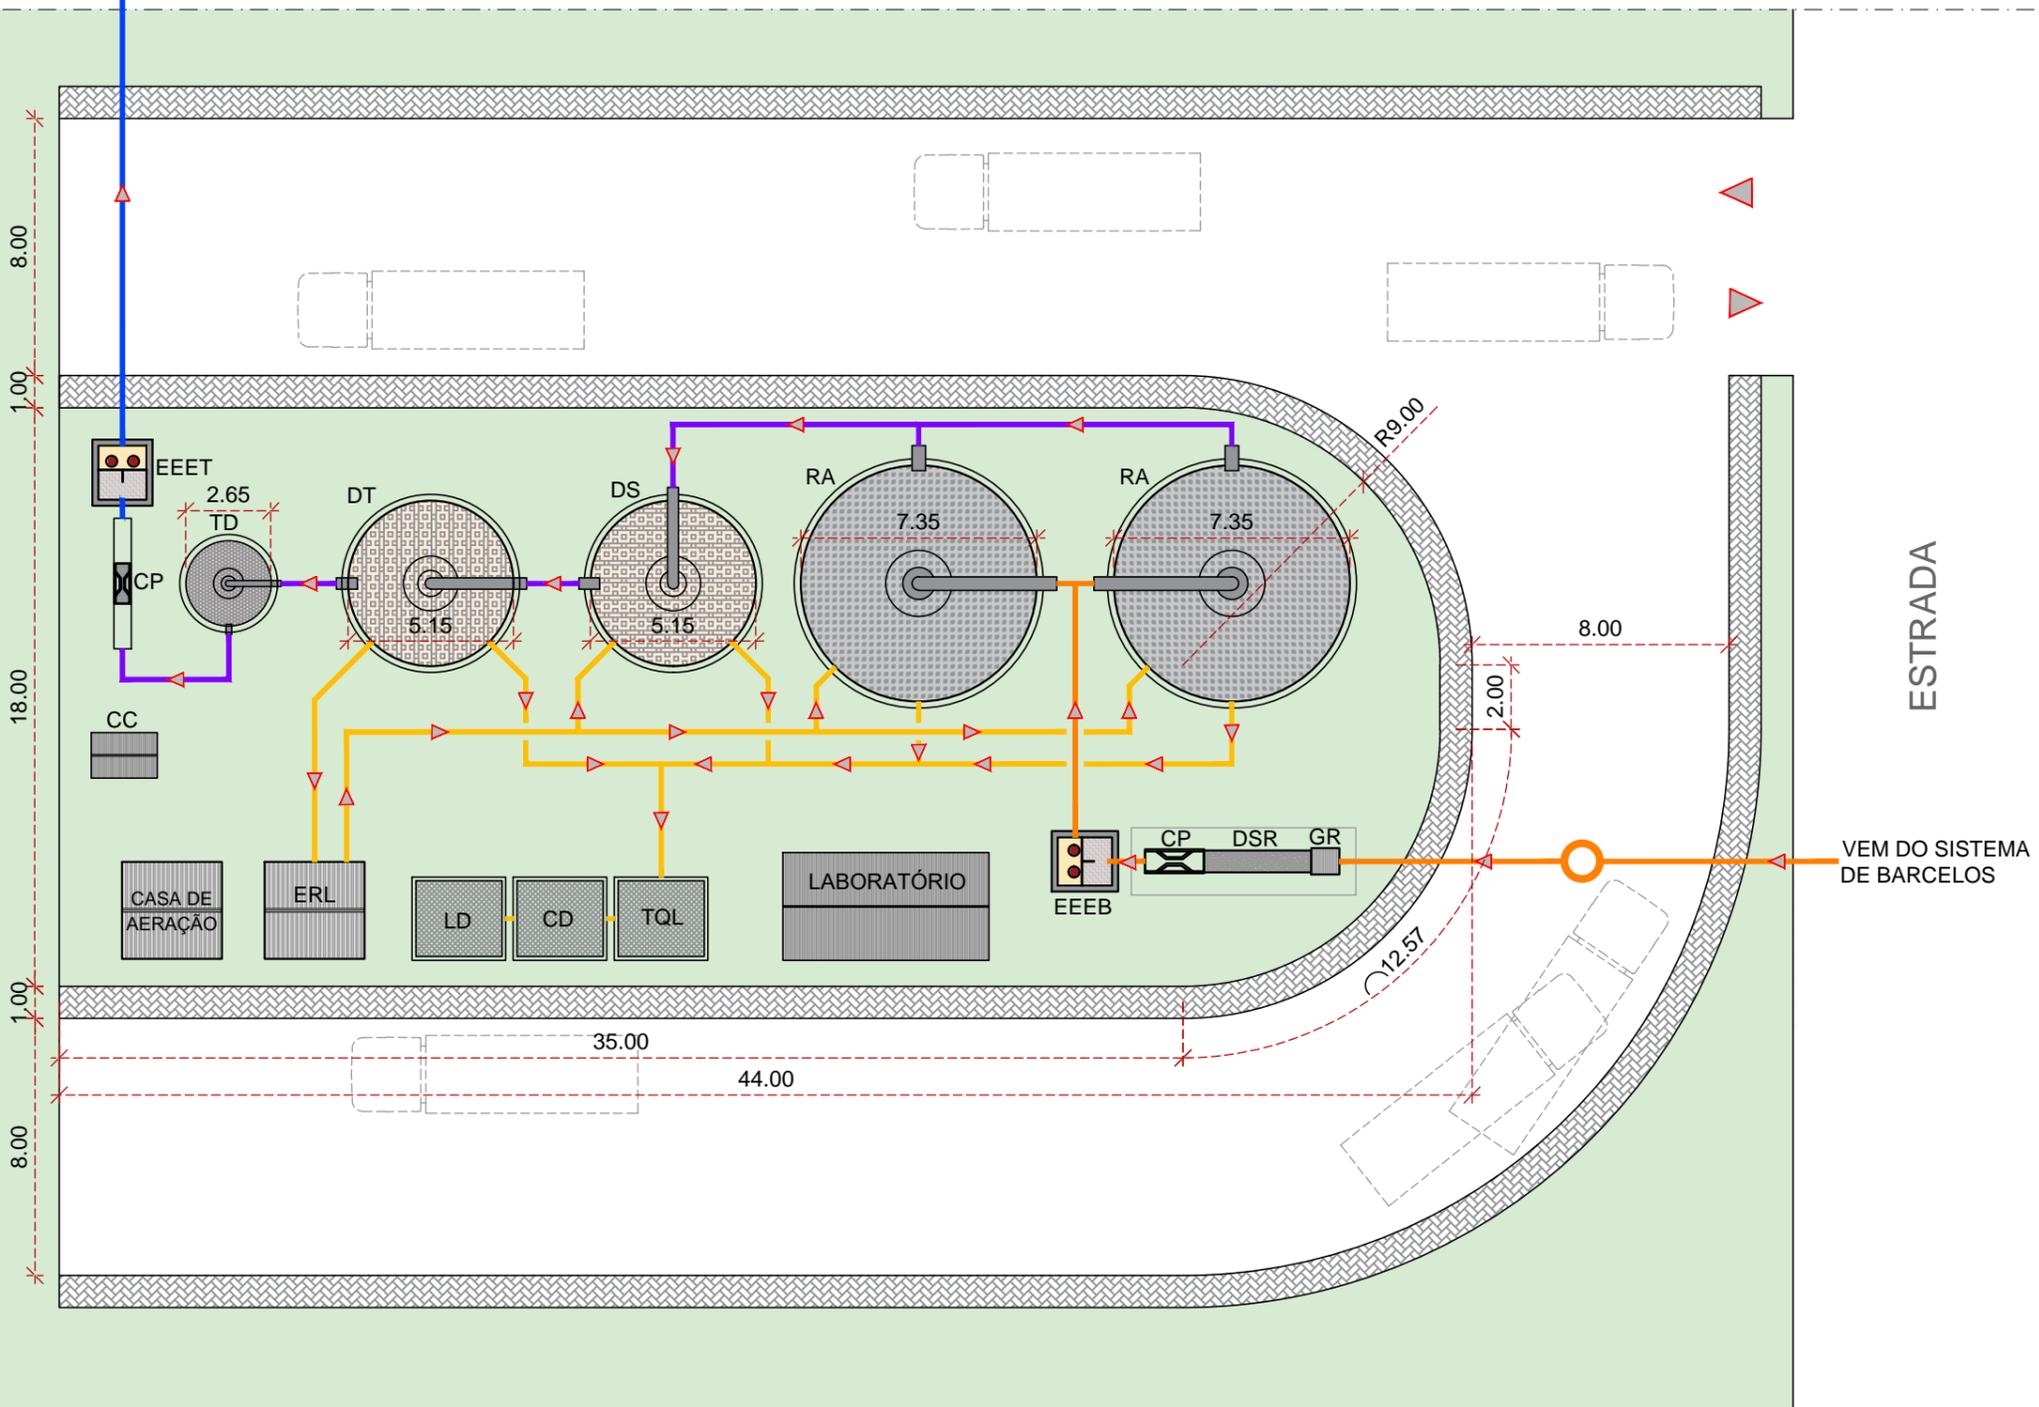

LEGENDA	
	REDE DE ESGOTO BRUTO
	REDE DE ESGOTO EM TRATAMENTO
	REDE DE LODO
	REDE EFLUENTE TRATADO
GR	GRADEAMENTO DE ESGOTO
DSR	DESARENADOR
CP	CALHA PARSHALL
EEEEB	ESTAÇÃO ELEVATÓRIA DE ESGOTO BRUTO
EEET	ESTAÇÃO ELEVATÓRIA DE ESGOTO TRATADO
ERL	ESTAÇÃO RECIRCULAÇÃO DE LODO
RA	REATOR AERÓBIO
DS	DECANTADOR SECUNDÁRIO
DT	DECANTADOR TERCIÁRIO
TD	TANQUE DE DESINFECÇÃO
TQL	TANQUE DE LODO
CD	CASA DE DESIDRATAÇÃO
LD	LODO DESIDRATADO
CC	CASA DE CLORO

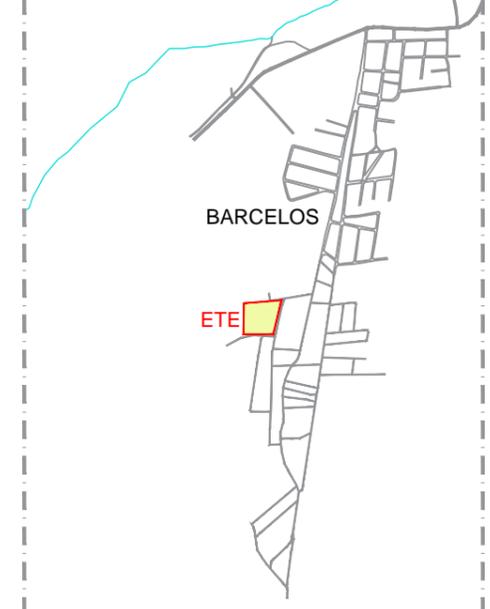

MAPA DE LOCALIZAÇÃO  
S/ ESCALA

**SES 03  
BARCELOS  
ETE COMPACTA**  
Qe= 9,63 L/s

**ÁREA REQUERIDA  
P/ O TRATAMENTO**  
840,00m<sup>2</sup>

Desenho: <b>WVJ - MLF</b>	Responsável técnico: ENG. WALDO VILLANI JUNIOR CREA: 060.092.340-2			PREFEITURA MUNICIPAL DE SÃO JOÃO DA BARRA
Nº do Desenho: <b>23181 - 03/17</b>	Arquivo Digital: 23181-ESGOTO-FL-03-ETE BARCELOS.dwg	Data: <b>20/04/2023</b>	Escala: <b>SEM ESCALA</b>	Nº da Prancha: <b>03/17</b>
Título: <b>SES 03 - ESTAÇÃO DE TRATAMENTO DE ESGOTO - BARCELOS</b>				