
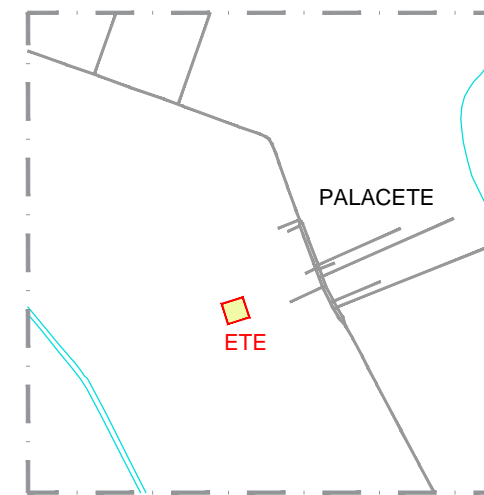


### LEGENDA

- REDE DE ESGOTO BRUTO
- REDE DE ESGOTO EM TRATAMENTO
- REDE DE LODO
- REDE EFLUENTE TRATADO
  
- GR GRADEAMENTO DE ESGOTO
- DSR DESARENADOR
- CP CALHA PARSHALL
- EEEEB ESTAÇÃO ELEVATÓRIA DE ESGOTO BRUTO
- EEET ESTAÇÃO ELEVATÓRIA DE ESGOTO TRATADO
- ERL ESTAÇÃO RECIRCULAÇÃO DE LODO
- UASB REATOR ANAERÓBIO DE FLUXO ASCENDENTE
- RA REATOR AERÓBIO
- DS DECANTADOR SECUNDÁRIO
- DT DECANTADOR TERCIÁRIO
- TD TANQUE DE DESINFECÇÃO
- TQL TANQUE DE LODO
- CD CASA DE DESIDRATAÇÃO
- LD LODO DESIDRATADO
- CC CASA DE CLORO

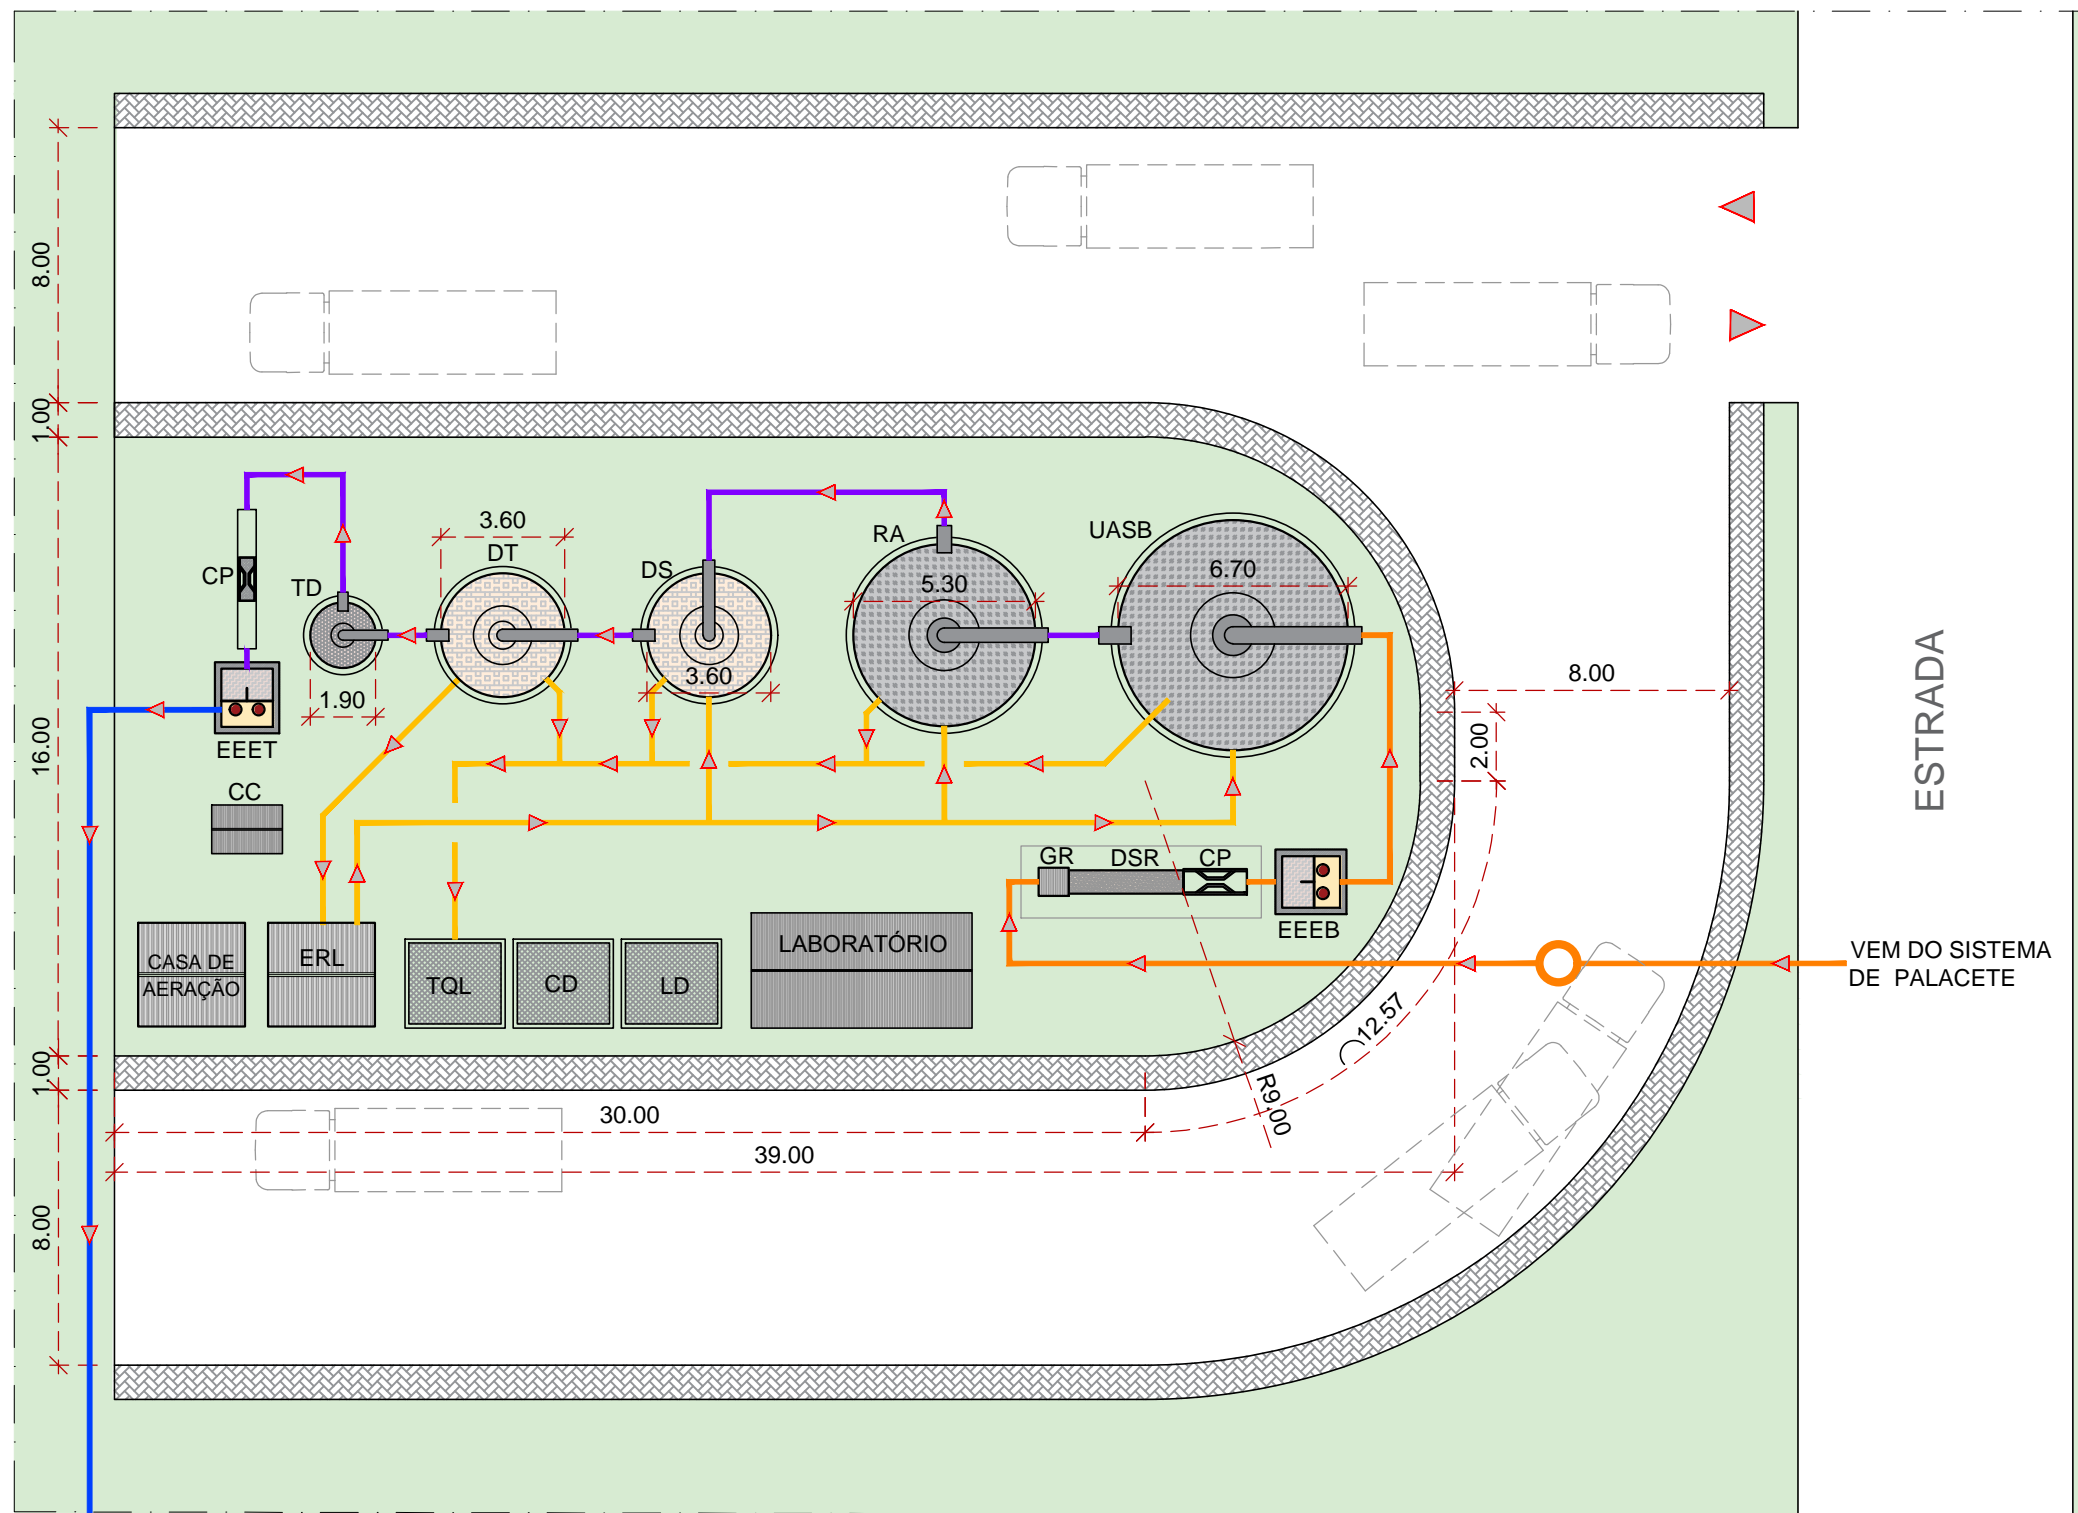

MAPA DE LOCALIZAÇÃO  
S/ ESCALA

**SES 04  
PALACETE  
ETE COMPACTA**  
Qe= 6,70 L/s

**ÁREA REQUERIDA  
P/ O TRATAMENTO**  
587,00m<sup>2</sup>

Desenho: <b>WVJ - MLF</b>	Responsável técnico: ENG. WALDO VILLANI JUNIOR CREA: 060.092.340-2			PREFEITURA MUNICIPAL DE SÃO JOÃO DA BARRA
Nº do Desenho: <b>23181 - 04/17</b>	Arquivo Digital: 23181-ESGOTO-FL-04-ETE PALACETE.dwg	Data: <b>20/04/2023</b>	Escala: <b>SEM ESCALA</b>	Nº da Prancha: <b>04/17</b>
Título: <b>SES 04 - ESTAÇÃO DE TRATAMENTO DE ESGOTO - PALACETE</b>				