








LEGENDA

-  REDES DE COLETA DE ESGOTO
-  COLETOR TRONCO DE ESGOTO
-  REDES DE EFLUENTES TRATADO
-  ETE EXISTENTE - SEDE E MATADOURO
-  ETE COMPACTA
-  ESTAÇÃO ELEVATÓRIA DE ESGOTO

**SES 02
CAJUEIRO
ETE COMPACTA**
 Qe= 10,08 L/s
 10 ELEVATÓRIAS

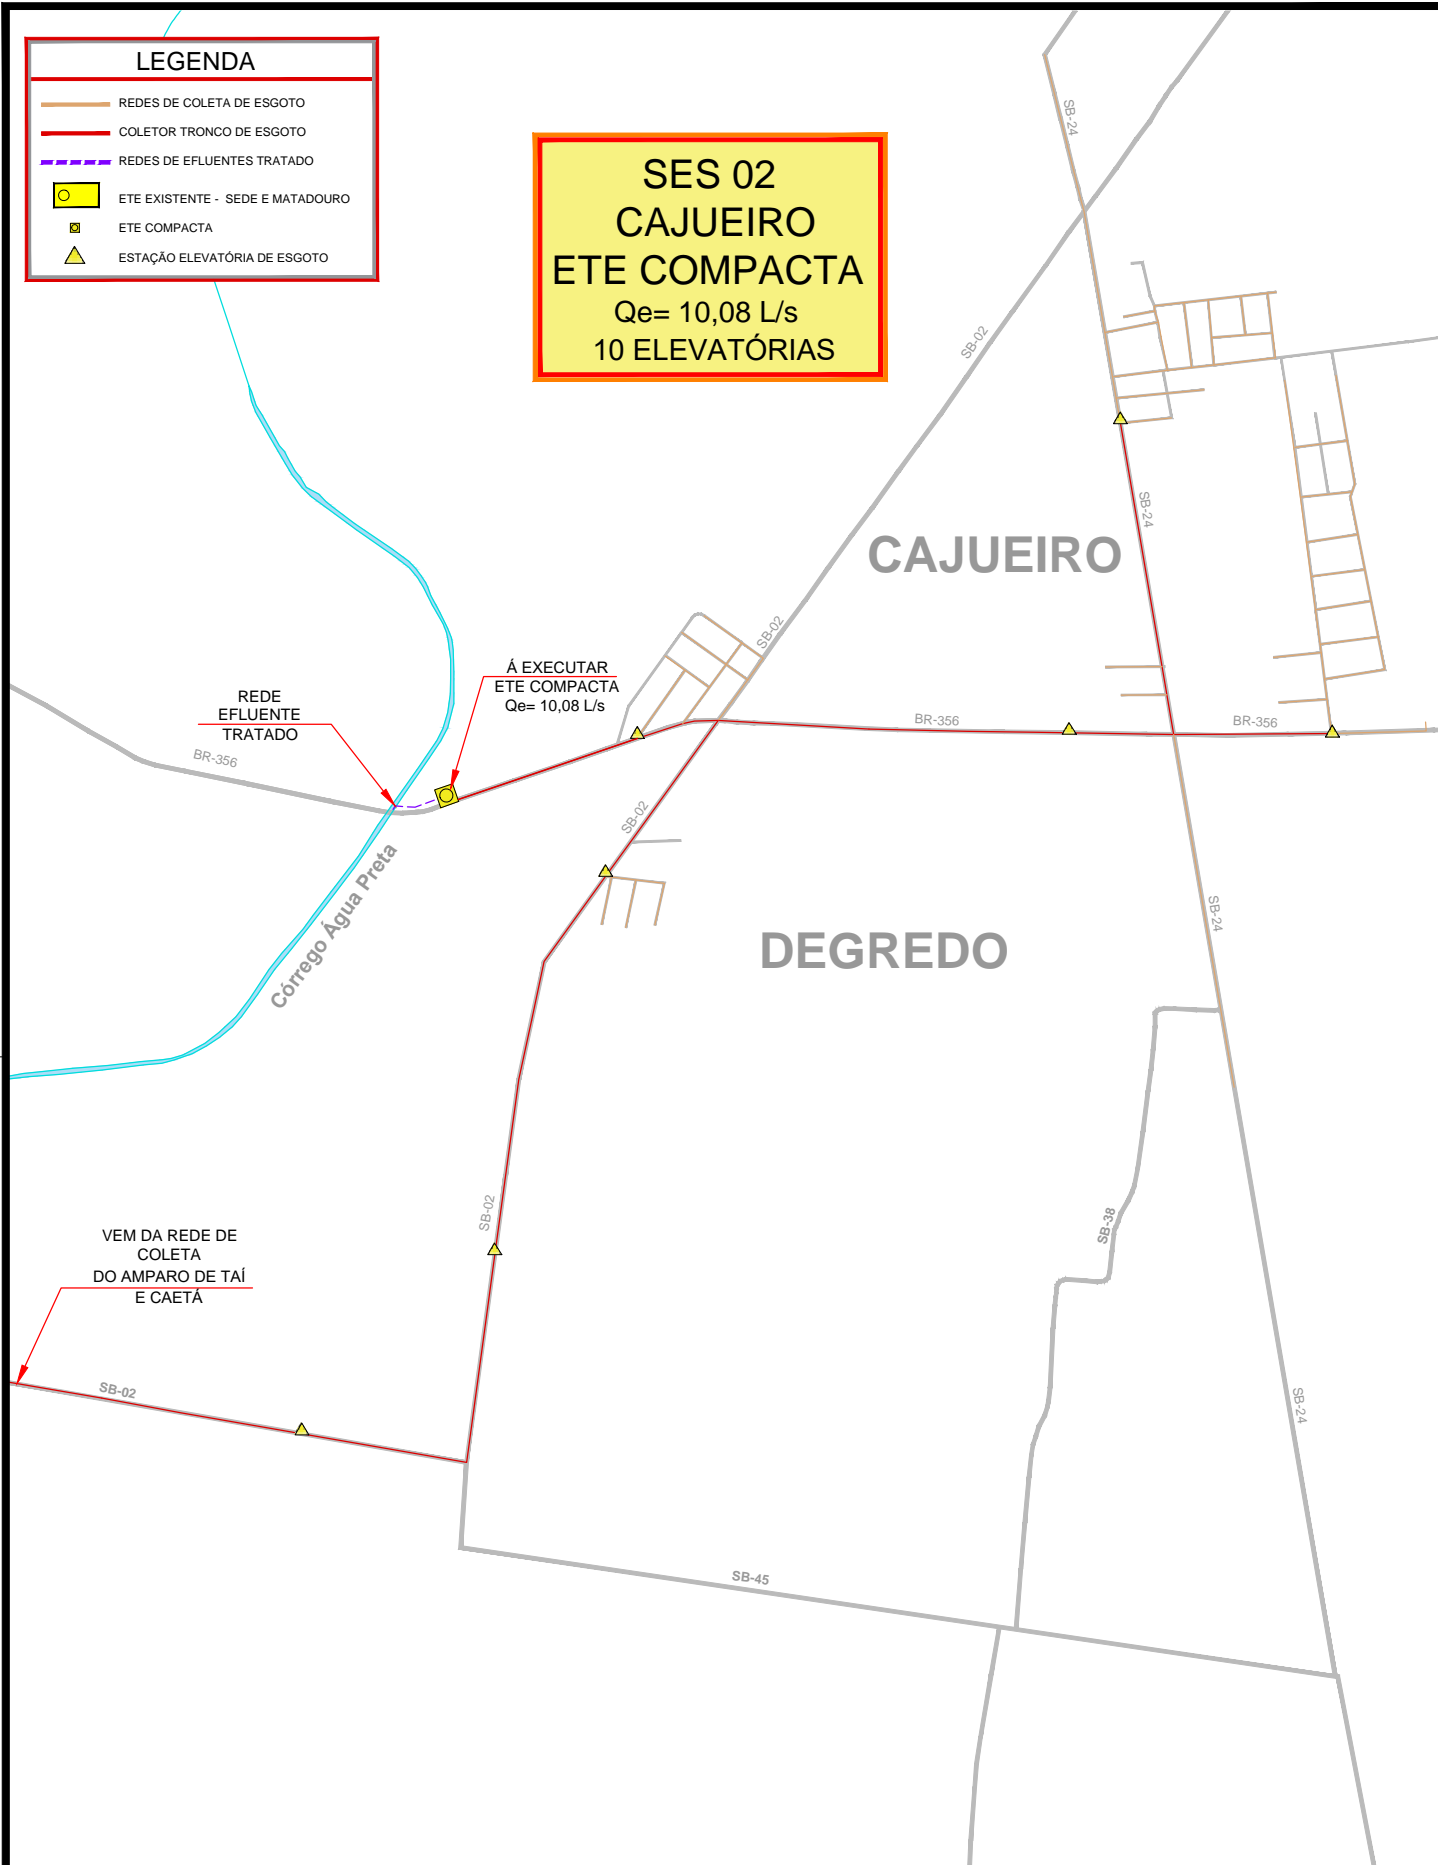

Desenho: WVJ - MLF	Responsável técnico: ENG. WALDO VILLANI JUNIOR CREA: 060.092.340-2		 PREFEITURA MUNICIPAL DE SÃO JOÃO DA BARRA
N° do Desenho: 23181 - 06/16	Arquivo Digital: 23181-ESGOTO-DISTRITOS-R07.dwg	Data: 20/04/2023	Escala: 1:20000
Título: SES 02 - CAJUEIRO / DEGREGO - REDES DE ESGOTO SANITÁRIO			06/16