


### LEGENDA

- REDES DE COLETA DE ESGOTO
- COLETOR TRONCO DE ESGOTO
- REDES DE EFLUENTES TRATADO
- ETE EXISTENTE - SEDE E MATADOURO
- ETE COMPACTA
- ESTAÇÃO ELEVATÓRIA DE ESGOTO

**SES 05  
SABONETE  
ETE COMPACTA**  
Qe= 13,48 L/s  
14 ELEVATÓRIAS

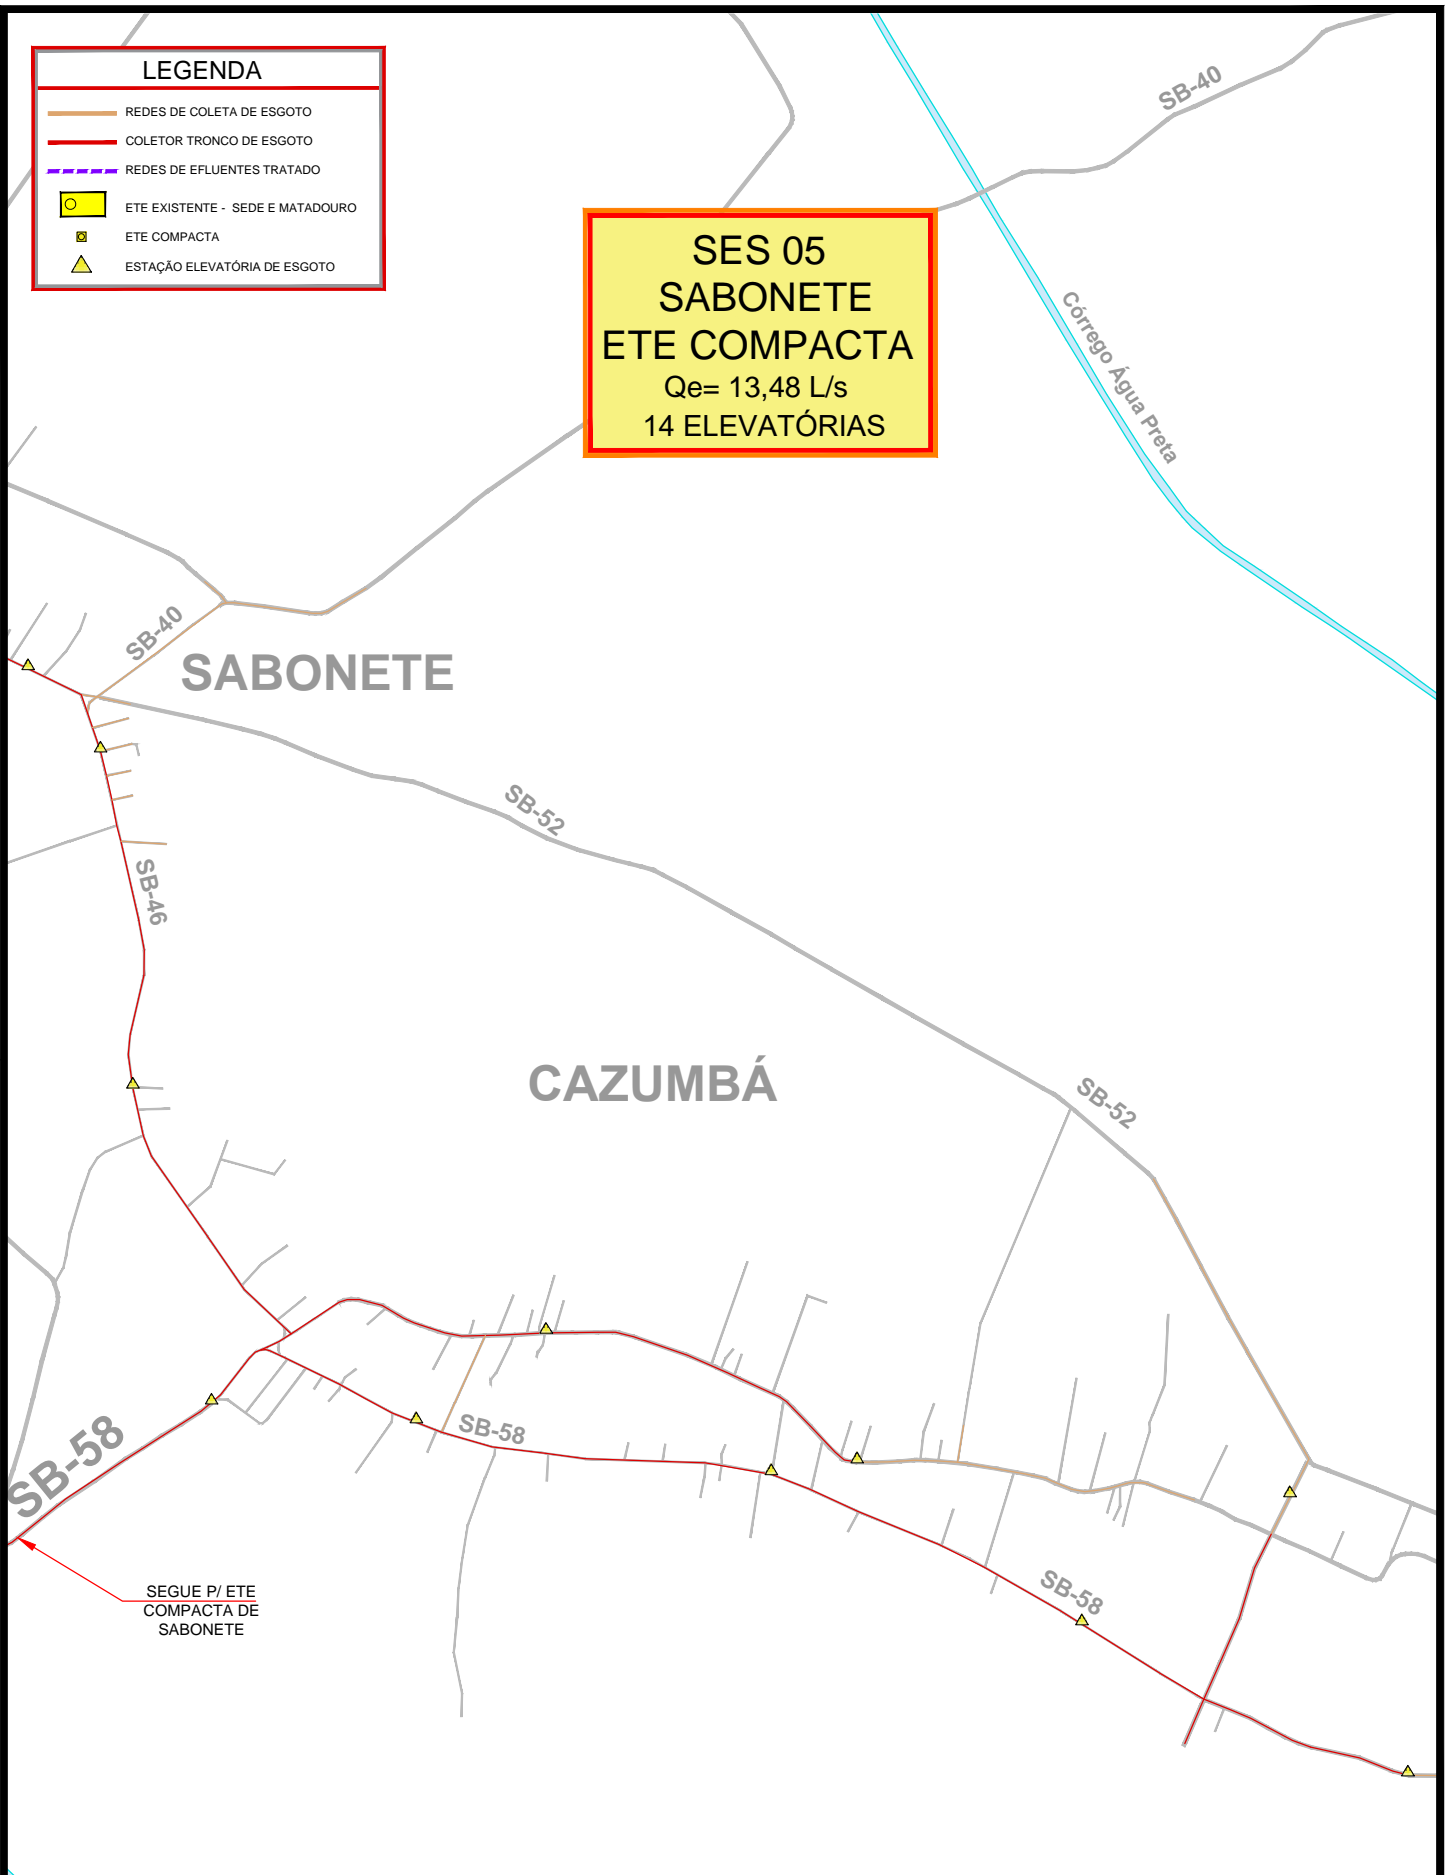

Desenho:  
WVJ - MLF

Responsável técnico:  
ENG. WALDO VILLANI JUNIOR  
CREA: 060.092.340-2



PREFEITURA MUNICIPAL  
DE SÃO JOÃO DA BARRA

Nº do Desenho:  
23181 - 12/16

Arquivo Digital:  
23181-ESGOTO-DISTRITOS-R07.dwg

Data:  
20/04/2023

Escala:  
1:20000

Nº da Prancha:

12/16

Título:  
SES 05 - SABONETE- REDES DE ESGOTO SANITÁRIO